


Gemarkung Effeltrich
Gemeinde Effeltrich
Landkreis Forchheim

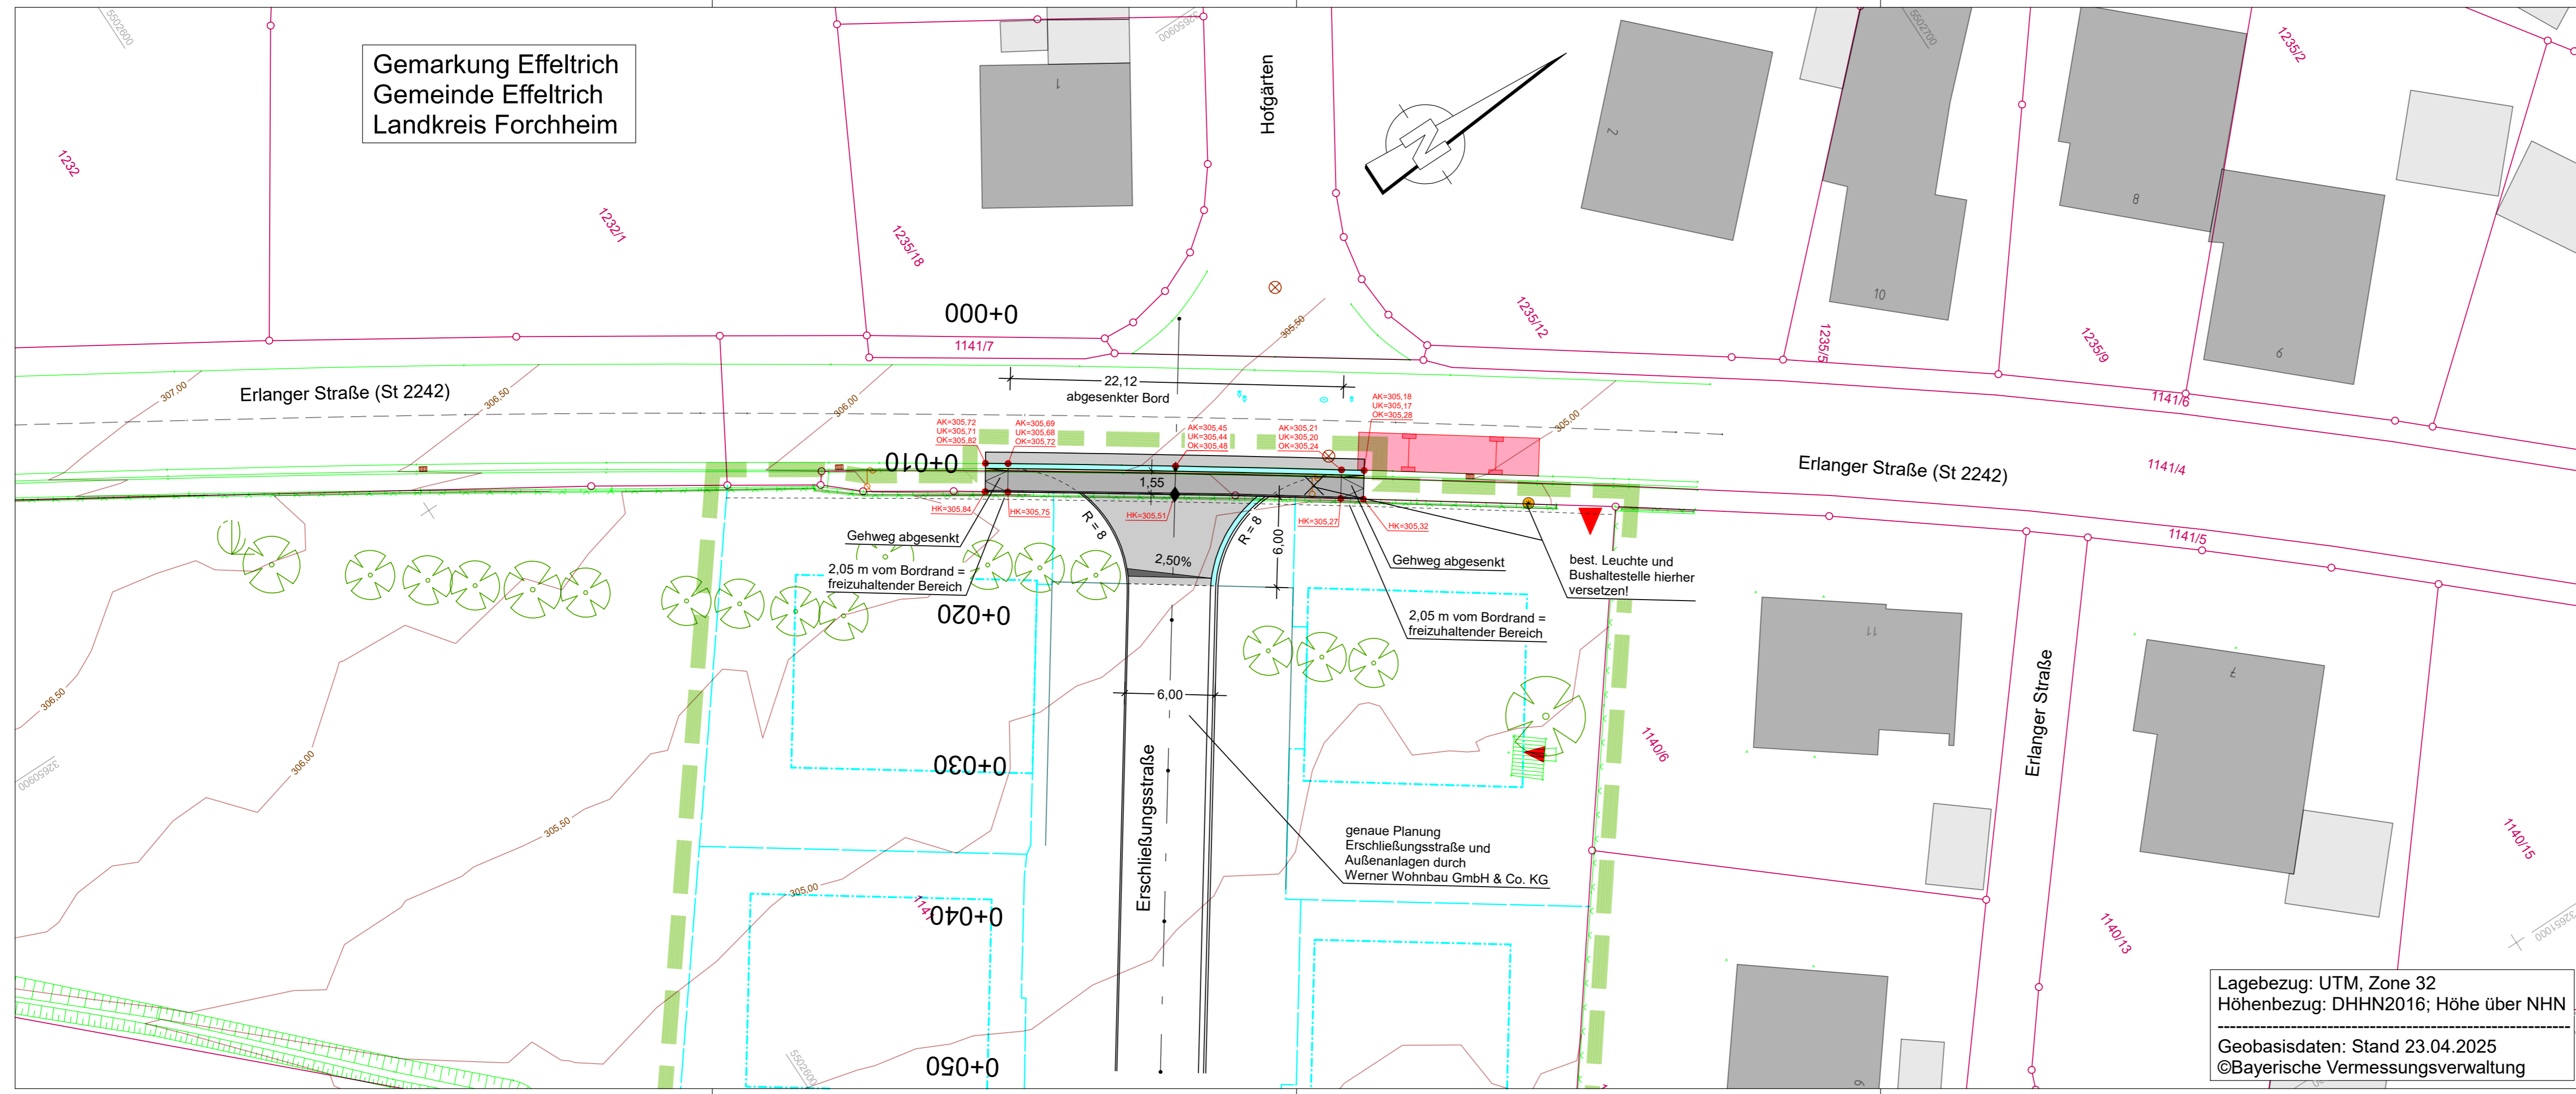

ZEICHENERKLÄRUNG

Straßenbau:

- Fahrbahn (Asphaltbeton)
- Gehweg (Asphaltbeton)
- Granithoch- bzw -tiefbord mit 2-zeiliger Rinne aus Granit 16/16/16
- Bordabsenkung
- Gradientenhochpunkt
- Gradiententiefpunkt
- best. Zufahrt / Eingang
- Querneigungen
- geplanter Leuchtenstandort (Vorschlag PGS, genaue Festlegung nach Abstimmung mit GDE und Bayerwerk)

Aus Bebauungsplan übernommen:

- Geltungsbereich Bebauungsplan
- gepl. Baugrenze gem. BBP
- gepl. Grundstücksgrenzen gem. BBP

AK=305.45
UK=305.44
OK=305.48

gepl. Deckenhöhen:
 AK = Asphaltkante
 UK = Unterkante Bordstein
 OK = Oberkante Bordstein

Lagebezug: UTM, Zone 32
Höhenbezug: DHHN2016; Höhe über NHN

Geobasisdaten: Stand 23.04.2025
©Bayerische Vermessungsverwaltung

Nr.	Änderungen	Datum	Name	gepr.
Vorhaben: Erschließung Wohngebiet "Südöstlich der Erlanger Straße" in Effeltrich - Planung Einmündung Wohngebiet -		Anlage: 4		
Auftraggeber: Werner Wohnbau GmbH & Co. KG		Projekt-Nr.: 25.056		
Maßstab: 1 : 250	ENTWURFSPLANUNG	Datum	Name	
	LAGEPLAN Straßenbau	entw. Nov. 25	Sr	
		gez. Nov. 25	Sr	
		gepr. Dez. 25	May	
Vorhabenträger:		02.12.2025		
Datum	Unterschrift			