


Erschließungsstraße

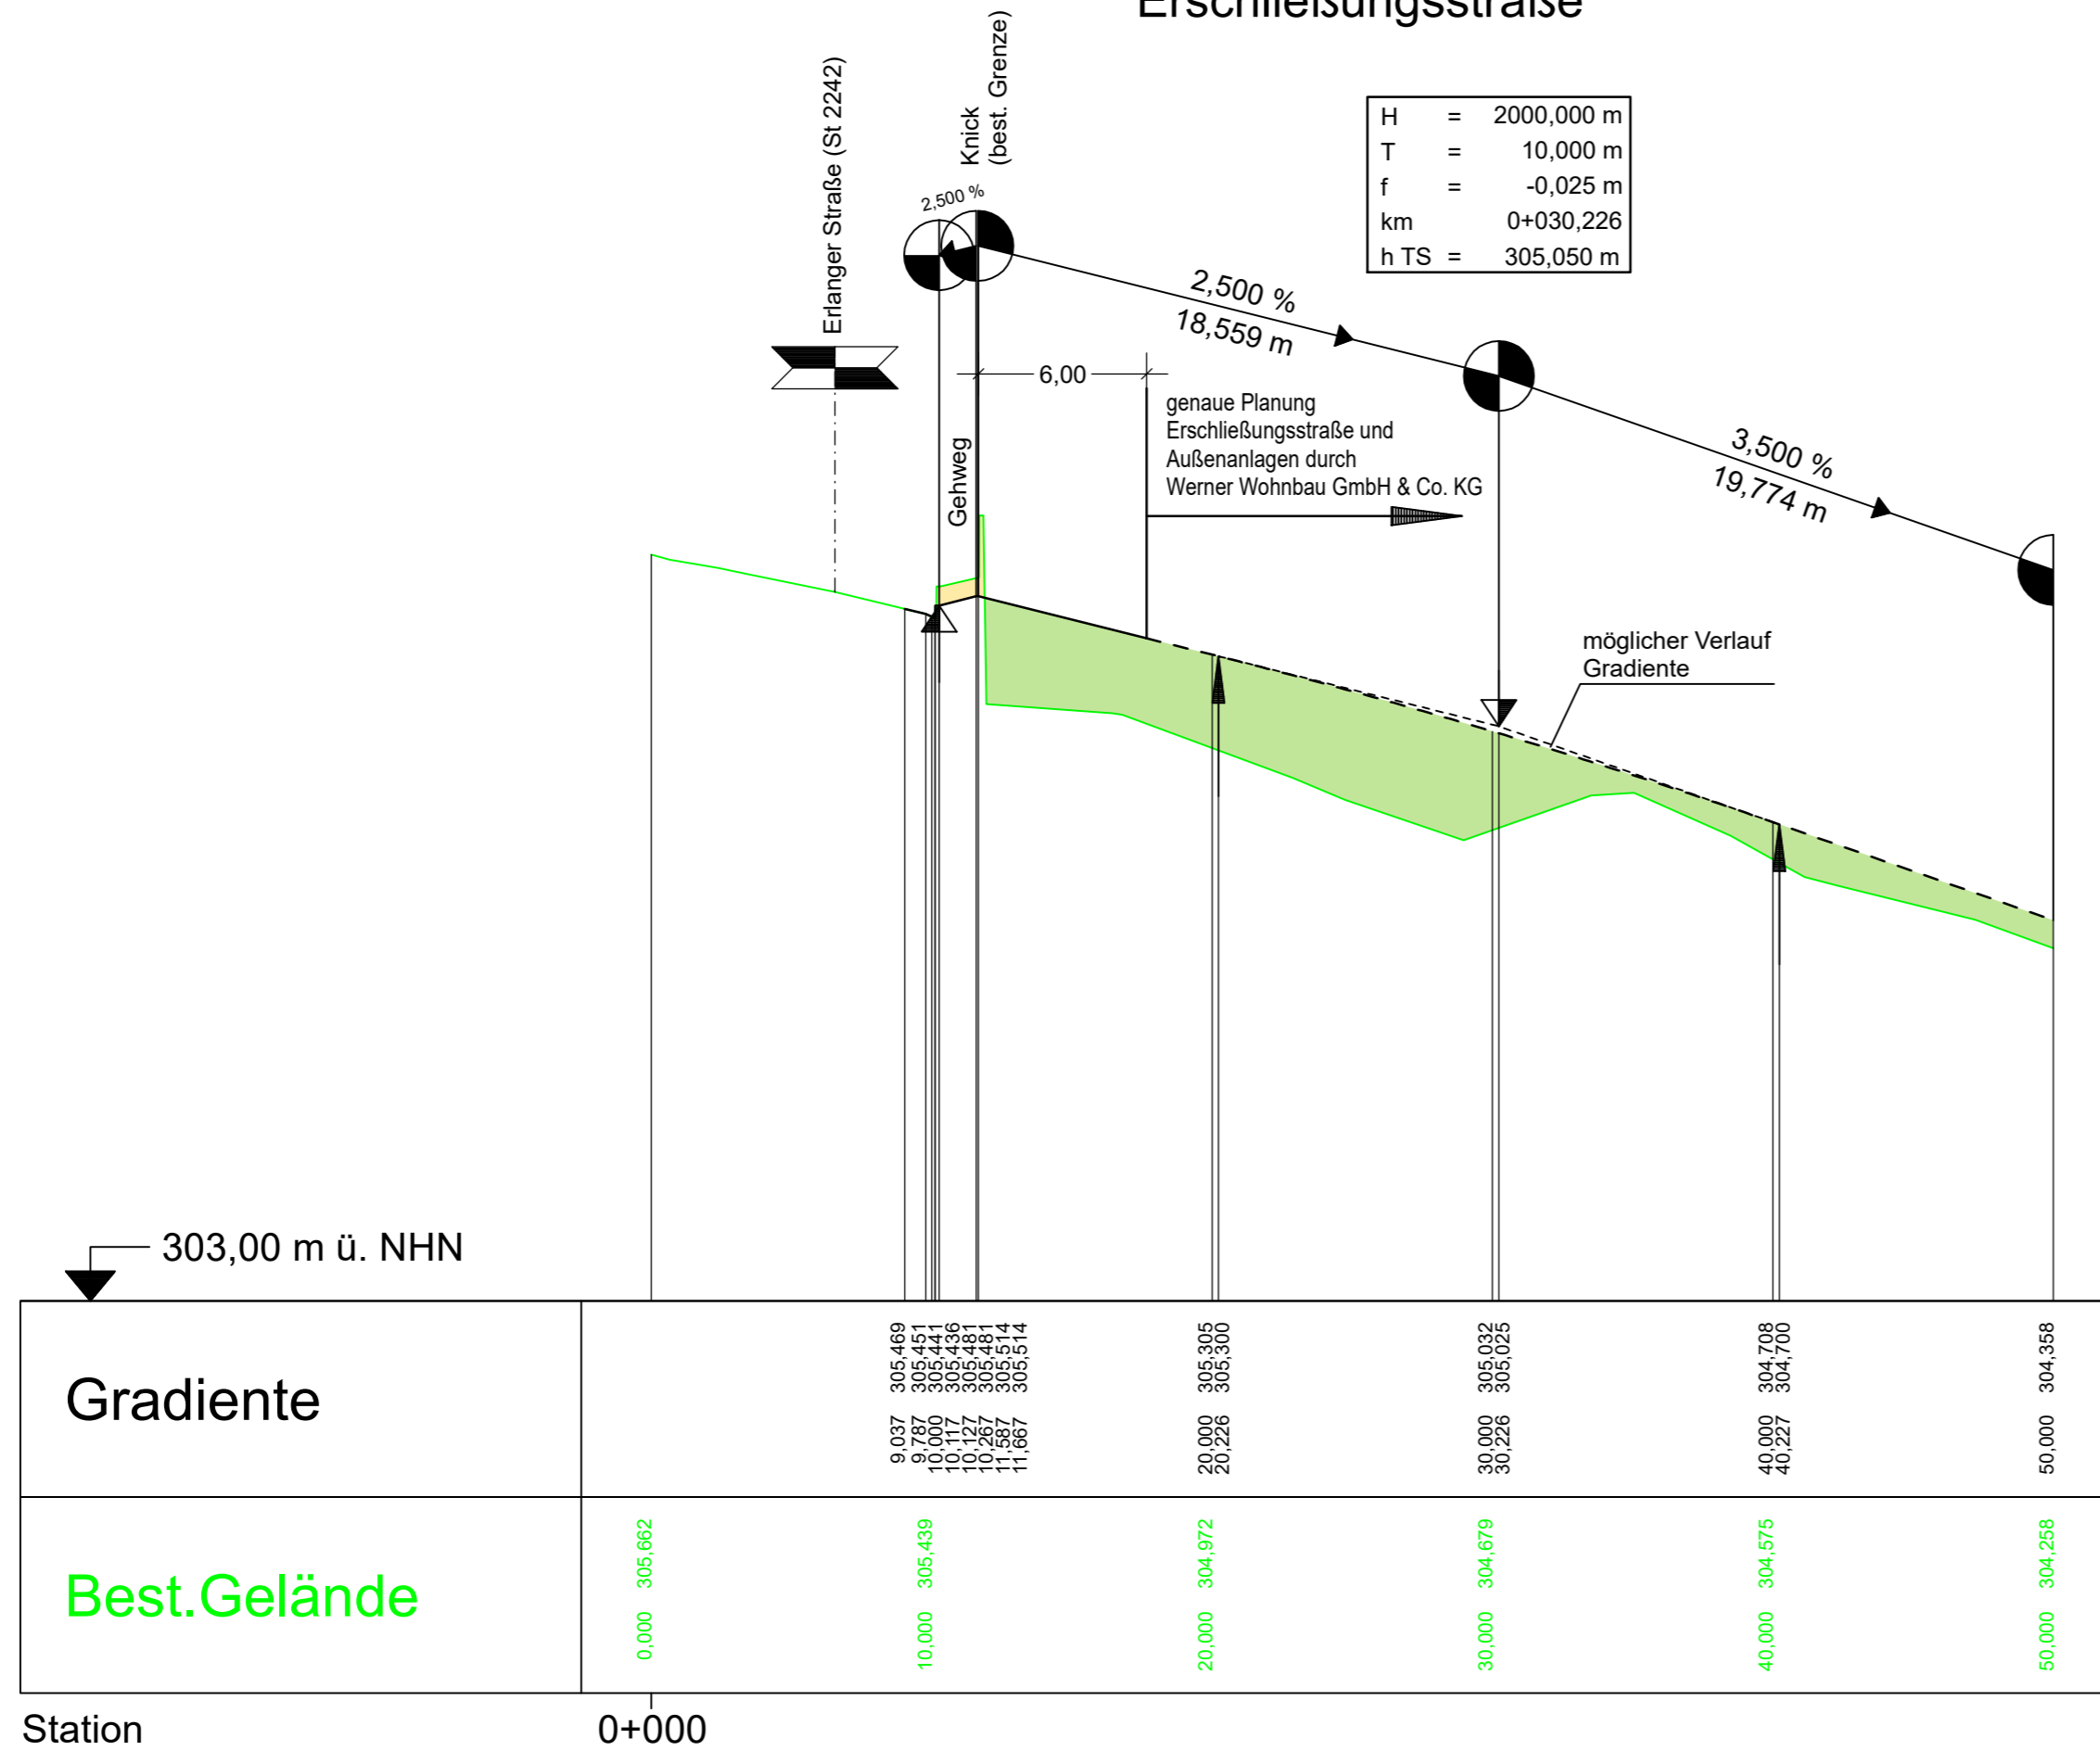

ZEICHENERKLÄRUNG

Straßenbau

- Gradientenhochpunkt
 H = 4000,000 m
 T = 11,596 m
 f = 0,017 m
 km 0+170,572
 hTS = 258,014 m
- Gradiententiefpunkt
- Ausrundungsbeginn Kuppe / Ausrundungsende Wanne
- Damm
- Einschnitt

Neigungsbrechpunkt mit Angabe von:
 Ausrundungshalbmesser
 Tangentenlänge
 Stichhöhe
 Bau-km
 Höhe Tangentenschnittpunkt

Längsneigung und Abstand zum nächsten Neigungsbrechpunkt:
 -2,0% / 432,50 m
 1,821% / 789,22 m

Nr.	Änderungen	Datum	Name	gepr.
Vorhaben: Erschließung Wohngebiet "Südöstlich der Erlanger Straße" in Effeltrich - Planung Einmündung Wohngebiet -		Anlage: 6		
Auftraggeber: Werner Wohnbau GmbH & Co. KG		Projekt-Nr.: 25.056		
Maßstab: 1 : 250/25	ENTWURFSPLANUNG		Datum	Name
	HÖHENPLAN Erschließungsstraße	entw.	Nov. 25	Sr
		gez.	Nov. 25	Sr
		gepr.	Dez. 25	May
Vorhabenträger:		02.12.2025		
Datum	Unterschrift			